


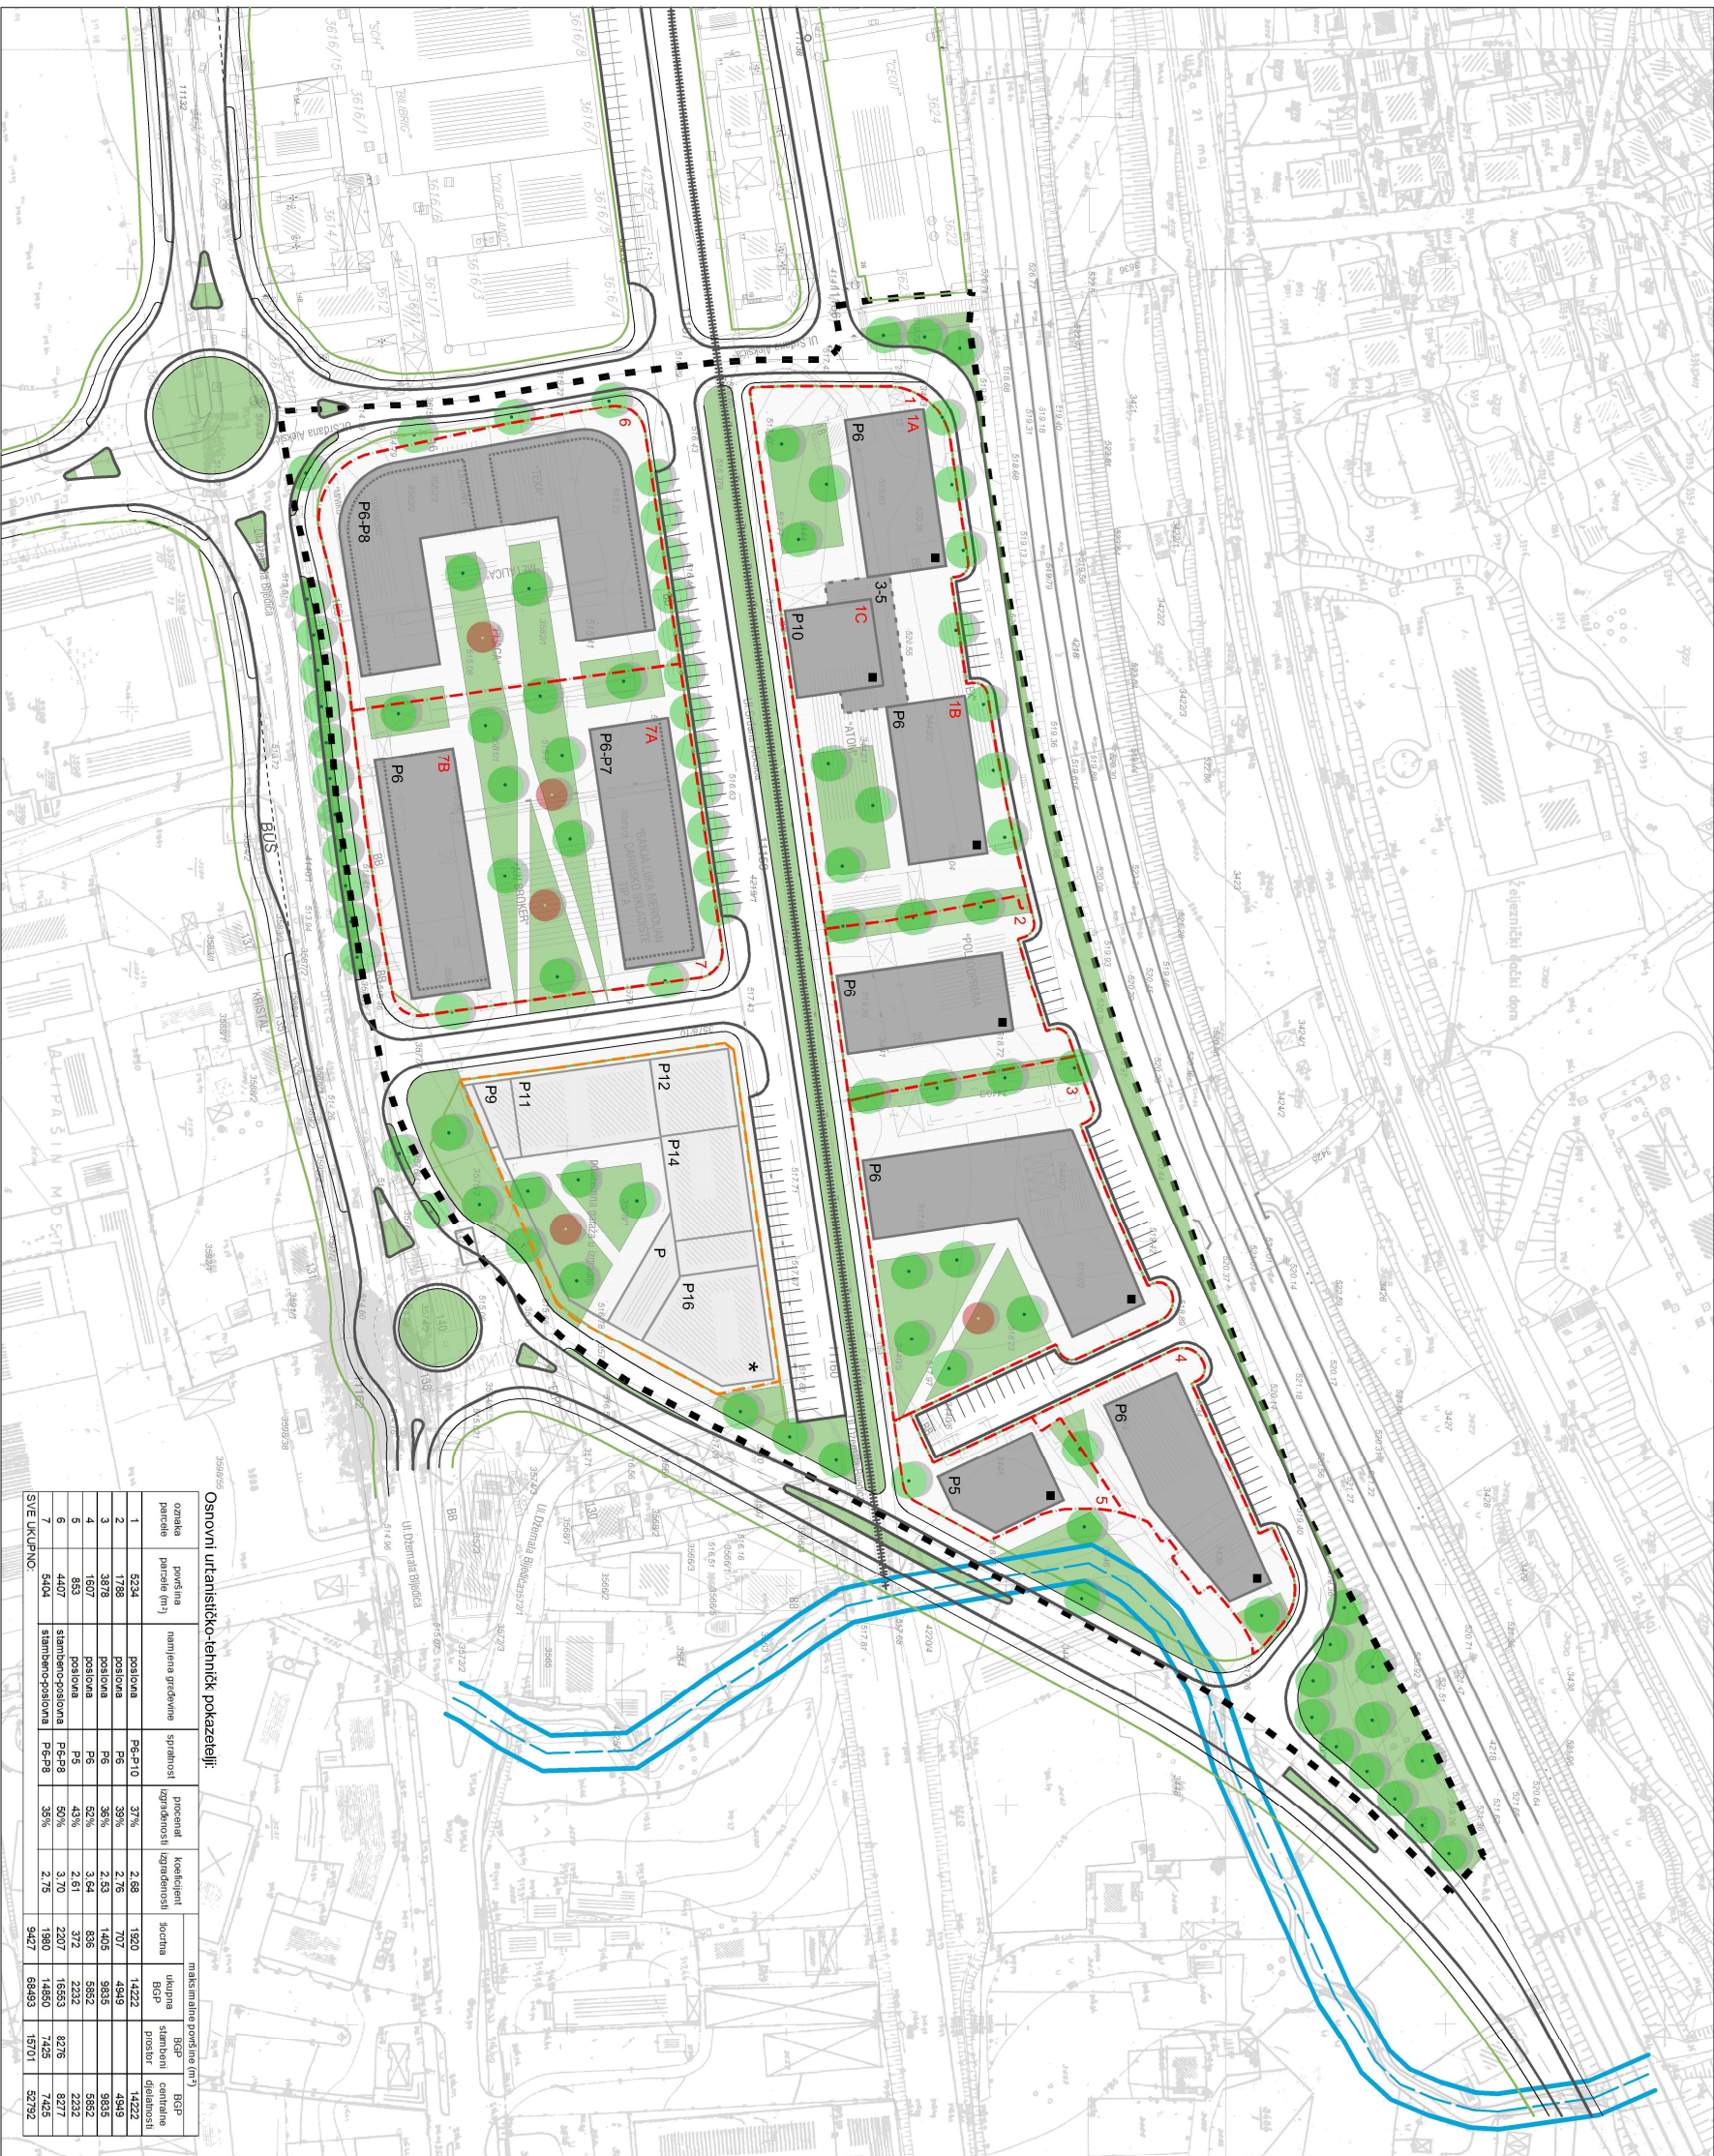

Osnovni urbanističko-tehnički pokazatelji:

oznaka parcele	površina (m ²)	namjena gradjevine	spratnost	postotak izgrađenosti	koeficijent izgrađenosti	brojčina	ukupna površina BGP	stambeni prostor BGP	BCP	BCP	BCP
1	5234	poslova	P6-P10	37%	2,56	1920	14222				
2	1188	poslova	P6	36%	2,76	707	4949				4949
3	3878	poslova	P6	36%	2,53	1405	9835				9835
4	1607	poslova	P6	52%	3,64	836	5882				5882
5	853	poslova	P6	49%	2,61	372	2232				2232
6	4407	stambeno-poslova	P6-P8	59%	3,70	2207	16583	8276	8277	8277	7425
7	5404	stambeno-poslova	P6-P8	35%	2,75	1980	14850	7425	7425	7425	52782

SVE UKUPNO: 9427 68483 15701 52782

REGULACIONI PLAN "ALIPAŠIN MOST VI" URBANISTIČKO RJEŠENJE NAMJENA, SPRATNOST I RAZMJESTA OBIJEKATA R. 1:1000

LEGENDA:

- GRANICA OBUHVATA
- REGULACIONA LINIJA GRADEVINSKE PARCELE
- OZNAKA GRADEVINSKE PARCELE
- 1, 2, ...
- GRADEVINSKA LINIJA
- GRADEVINSKA LINIJA VEZE NA DEFINISANIM ETAZAMA
- GRADEVINSKA LINIJA PRIZEMLA
- SPRATNOST OBIJEKTA
- STAMBENO-POSLOVNI OBIJEKTI
- POSLOVNI OBIJEKTI
- OBIJEKAT U IZGRADNJI SA NAZNAČENOM SPRATNOSTU
- * P-P-16
- JAVNE POUVRŠINE (zelenilo, trgov, unutrašnja dvorišta, pješačke komunikacije)
- REGULACIONA LINIJA GRADEVINSKE PARCELE OBIJEKTA U IZGRADNJI
- KANAL AB 350/220
- INDUSTRIJSKI KOLOSJEK "KLAS"
- SAOBRAĆAJNE POUVRŠINE

ZAVOD ZA PLANIRANJE RAZVOJA KANTONA SARAJEVO			
NARUČILAC:	GRADONAČELNICA		
ELABORAT:	REGULACIONI PLAN "ALIPAŠIN MOST VI"		
FAZA:	SAOBRAĆAJ	RAZMJERA:	70 x 40
SAOBRAĆAJ	URBANISTIČKO RJEŠENJE	DATUM:	09. 2023.
	NAMJENA, SPRATNOST I RAZMJESTA OBIJEKATA	BROJ PRILOGA:	7.